


 PEJABAT TIMBALAN PENGARAH JABATAN BOMBA DAN PENYELAMAT MALAYSIA NEGERI PULAU PINANG 		T.TANGAN
PEGAWAI	TINDAKAN	
PP BOKP	SILA AMBIL TINDAKAN	 PPJB Ts. ZULFAHMI BIN SUTAJI TIMBALAN PENGARAH JABATAN BOMBA DAN PENYELAMAT MALAYSIA NEGERI PULAU PINANG TARIKH : 18/10
PP BKK	SILA BINCANG	
PP BPK	SILA BUAT EDARAN	
PP LAT	SILA FAILKAN	
PP PENGURUSAN	SILA HADIR	
PP KEJURUTERAAN	MAKLUMAN	
KZ 1 / 2 / 3 / 4	LAIN-LAIN	
P.PEMBANGUNAN		
PRO	CATATAN	
URUSETIA ABMS		
URUSETIA ISO		
P.DOKUMEN		
PA PENGARAH		
LAIN-LAIN		

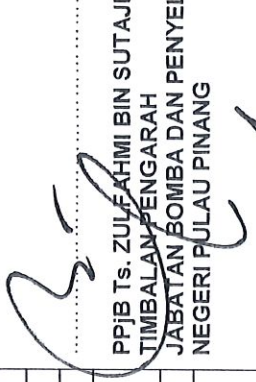

**PEJABAT RELA DAERAH TIMUR LAUT
JABATAN SUKARELAWAN MALAYSIA (RELA) NEGERI PULAU PINANG
KEMENTERIAN DALAM NEGERI**
Tingkat 5, Bangunan Tuanku Syed Putra
10300 Lebuhr Downing, PULAU PINANG
MALAYSIA

Telefon : 04- 2641743
Faks : 04- 2641743
Portal Rasmi : www.rela.gov.my

Rujukan Kami : RELA99/P(TL).200-3/1/6 (9)

Tarikh : 16 Oktober 2024

Pengarah

Jabatan Bomba dan Penyelamat Malaysia Negeri Pulau Pinang
Aras 1, Ibu Pejabat Jabatan Bomba dan Penyelamat Malaysia
Negeri Pulau Pinang
Jalan Batu Kawan
14100 Simpang Ampat
PULAU PINANG
(U.P : Bahagian Keselamatan Kebakaran)



Tuan,

**PERMOHONAN UNTUK KHIDMAT NASIHAT KESELAMATAN BAGI
PENGUBAHSUAIAN RUANG PEJABAT DI PEJABAT RELA DAERAH TIMUR LAUT,
PULAU PINANG**

Dengan segala hormatnya merujuk kepada perkara di atas.

2. Dimaklumkan bahawa, jabatan ini akan melakukan pengubahsuaian dan menaik taraf ruang pejabat di Pejabat RELA Daerah Timur Laut, Pulau Pinang. Sehubungan dengan itu, jabatan ini memohon pihak tuan untuk membuat lawatan dan mendapatkan khidmat nasihat keselamatan pejabat. Tarikh cadangan adalah seperti berikut :

Tarikh : 21 Oktober 2024 (Isnin)
Masa : 10:00 pagi
Tempat : Pejabat RELA Daerah Timur Laut
Tingkat 5, Bangunan Tuanku Syed Putra
10300 Lebuhr Downing
Pulau Pinang

*Ketua Zon!
Tuan-tuan
fran.*

T 21-10

Rujukan Kami : RELA99/P(TL).200-3/1/6 (9)

**PERMOHONAN UNTUK KHIDMAT NASIHAT KESELAMATAN BAGI PENGUBAHSUAIAN RUANG
PEJABAT DI PEJABAT RELA DAERAH TIMUR LAUT, PULAU PINANG**

3. Kerjasama tuan berhubung perkara ini amatlah dihargai.

Sekian, terima kasih.

“MALAYSIA MADANI”

“BERKHIDMAT UNTUK NEGARA”

Saya yang menjalankan amanah,



(PgKR MOHD NUR IRWAN BIN MOHD NURA)

Pegawai RELA Daerah Timur Laut

Jabatan Sukarelawan Malaysia (RELA)

KEMENTERIAN DALAM NEGERI



KERJA-KERJA

PENYELENGGARAAN DAN NAIKTARAF

RUANG PEJABAT UNTUK

JABATAN SUKARELAWAN MALAYSIA (RELA)

DAERAH TIMUR LAUT

DI TINGKAT 5,


BANGUNAN TUANKU SYED PUTRA

10300 LEBUH DOWNING

PULAU PINANG


**Sebutharga: KERJA-KERJA PENYELENGGARAAN DAN NAIK TARAF PEJABAT
RELA DAERAH TIMUR LAUT.**

Bil	Perihal Kerja dan syarat-syarat khas
	Sebutharga Bagi Kerja-Kerja Penyelenggaraan dan Naiktaraf Pejabat Rela Daerah Timur Laut.
1.	<u>Kerja-kerja penyelenggaraan dan naiktaraf pejabat</u> • Mengubah kedudukan meja kaunter lebih ke dalam sebanyak 5ft. • Memasang gypsum partition board separuh cermin di ruang kerja pegawai.(10.9ft x 5ft) • Membuka gypsum partion board dan pintu di ruang menunggu(10ft x 8ft) • Memasang gypsum partion board dan pintu di ruang menunggu.(10ft x 8ft) • Membuka dan memasang gypsum partion board di bilik logistik.(15ft x 8ft) • Penambahan pemasangan ‘wallpaper’ di gypsum partition board yang baru di bilik logistic.(15ft x 8ft) • Memasang gypsum partition board di bilik logistik.(9ft x 8ft) • Membuka dan memasang gypsum Partition di bilik fail.(11.5ft x 7ft x 8ft) • Membuka gypsum Partition di ruangan bekerja staff.(20ft x 8ft) • Membuka gypsum partition board di ruangan kerja staff (10.9ft x 7ft x 5ft) • Membuka dan memasang gypsum board sediada di pantry (11ft x 8ft) • Menambah pemasangan gypsum partion board di ruangan pantri.(5ft x 8ft) • Memasang gypsum partition board beserta ‘wallpaper’ di belakang kaunter.(10.9ft x 8ft) • Pemasangan gypsum partion board separuh ‘glass’ di ruangan pekerja.(5 partition) (6.7ft x 4ft x 4ft) • Pemasangan karpet lantai di dalam kawasan pejabat. ○ Bilik Mesyuarat (20ft x 14.2ft) ○ Bilik Logistik (28.2ft x 15ft) ○ Bilik PRD (19.4ft x 9ft) ○ Ruang kerja pekerja (14.2ft x 20.8ft) ○ Ruang Menunggu (22ft x 10ft) ○ Bilik Fail (15.5ft x 19.6ft) ○ Ruangan Kaunter (10ft x 10.9ft) ○ Laluan ke pantri.(20ft x 3.3ft) ○ Pantri(13.3ft x 8ft) ○ Bilik Persalinan (10ft x 8ft) ○ Ruang Berkumpul(20.8ft x 15.5ft) • Pemasangan pendawaian sambungan Internet.(8 point) • Pemasangan soket ‘plug point’ di ruangan kerja staf, kuanter, mesin cetak, bilik server, bilik mesyuarat dan ruang menunggu. (27 soket) • Pemasangan dan mengubah kedudukan kebel pendawaian ‘plug’ telefon. • Pemasangan bidai tingkap di pejabat. • Bilik Mesyuarat (20ft x 4ft) • Bilik PRD (19.4ft x 4ft) • Laluan ke pantri.(10ft x 4ft) • Ruang kerja pekerja(8ft x 4ft)

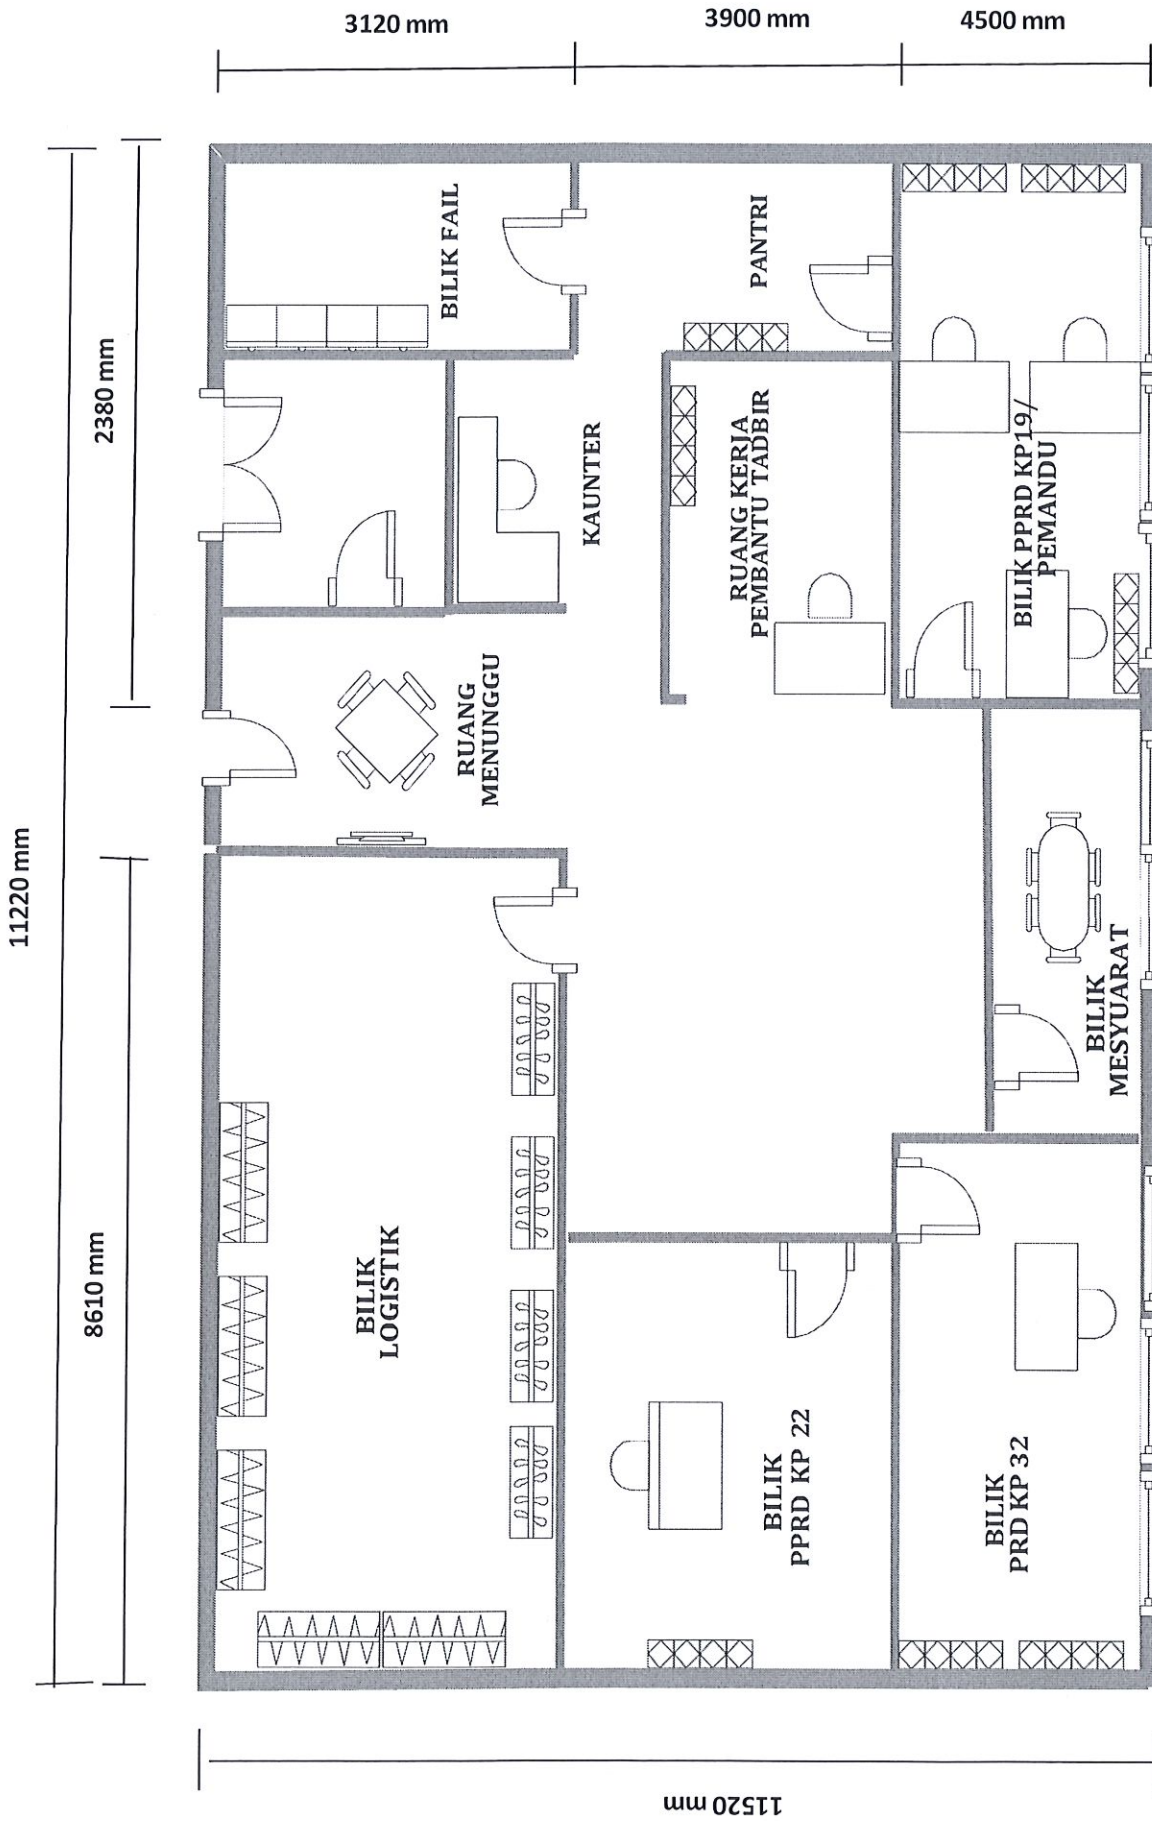

PELAN LANTAI PEJABAT JABATAN SUKARELA WAN MALAYSIA (RELA)


DAERAH TIMUR LAUT (PELAN ASAL)

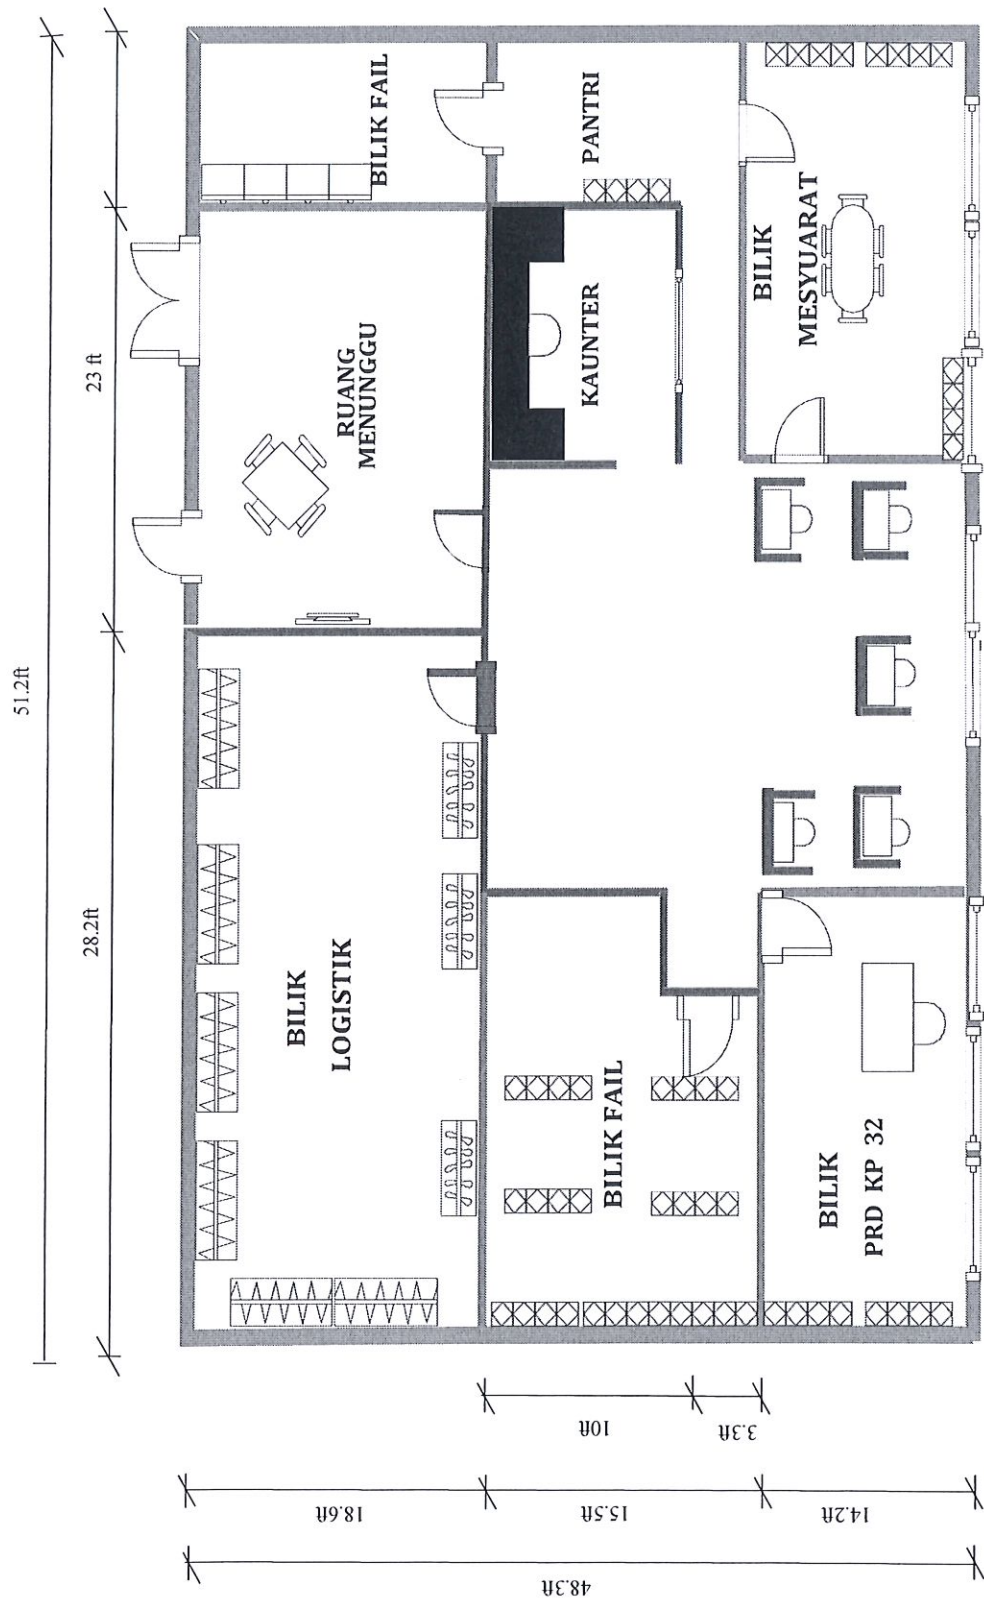

PETUNJUK:

- Penambahan dinding gypsum partition board
- Dinding gypsum partition board sediaada


**PENGUBAHSUAIAN PELAN LANTAI PEJABAT JABATAN
SUKARELAWAN MALAYSIA (RELA) DAERAH TIMUR LAUT (PELAN
BAHARU)**

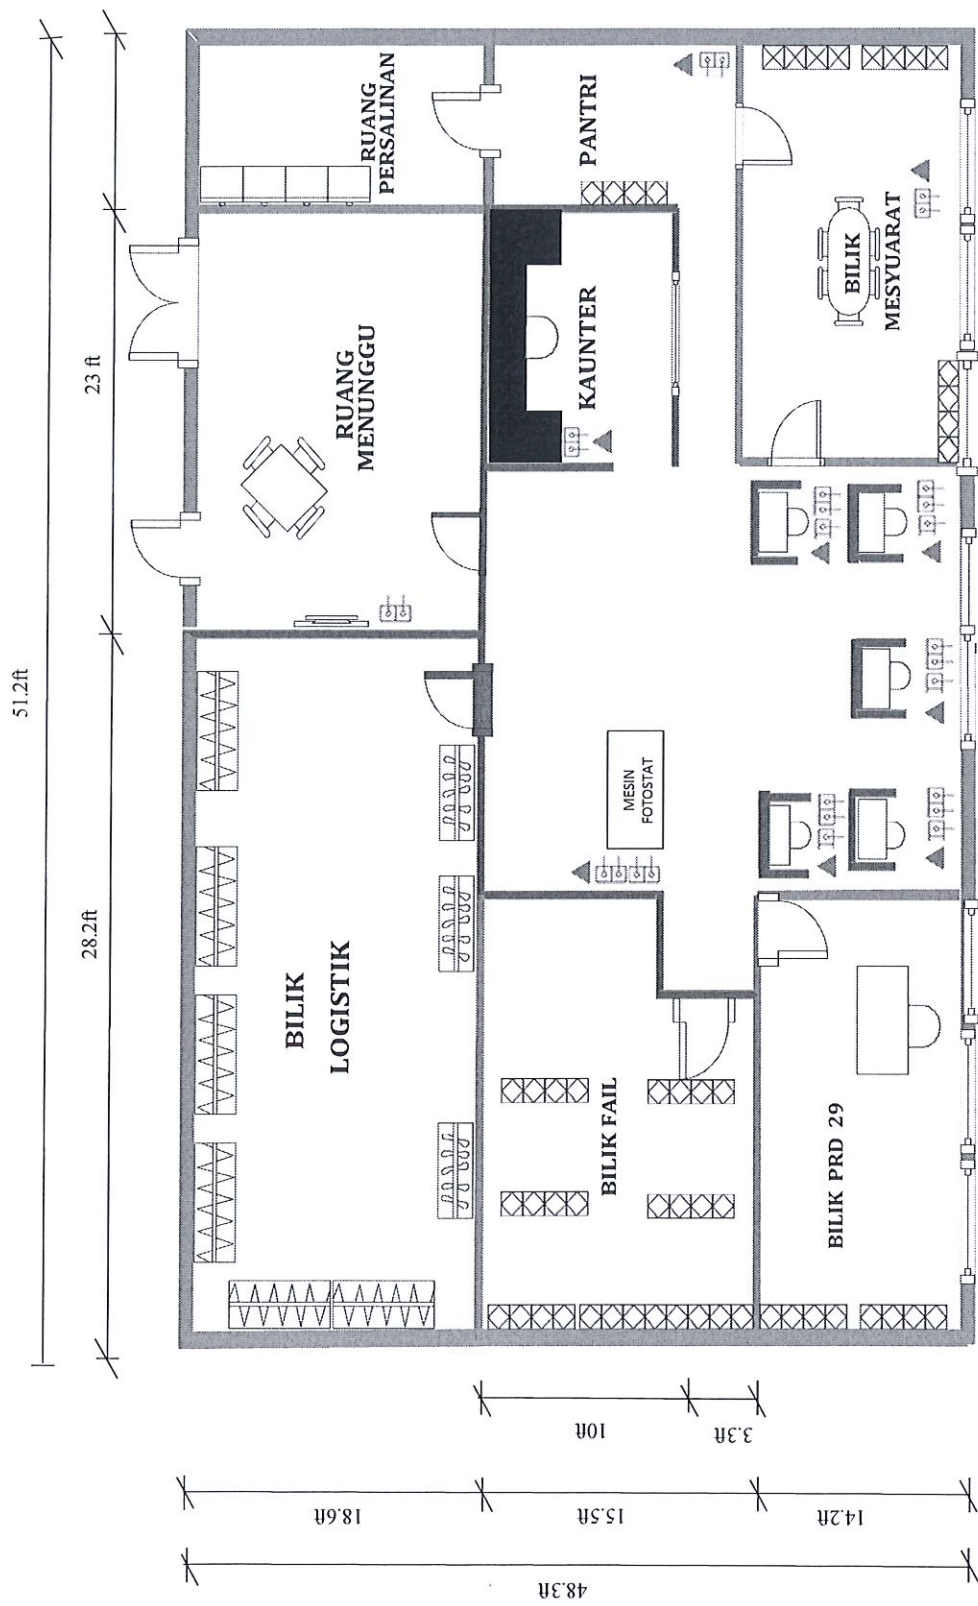


PETUNJUK:

- Soket suis
- Penyambung telefon


KEDUDUKAN SOKET INTERNET DAN SOKET SUIS DI PEJABAT JABATAN SUKARELAWAN MALAYSIA DAERAH TIMUR LAUT

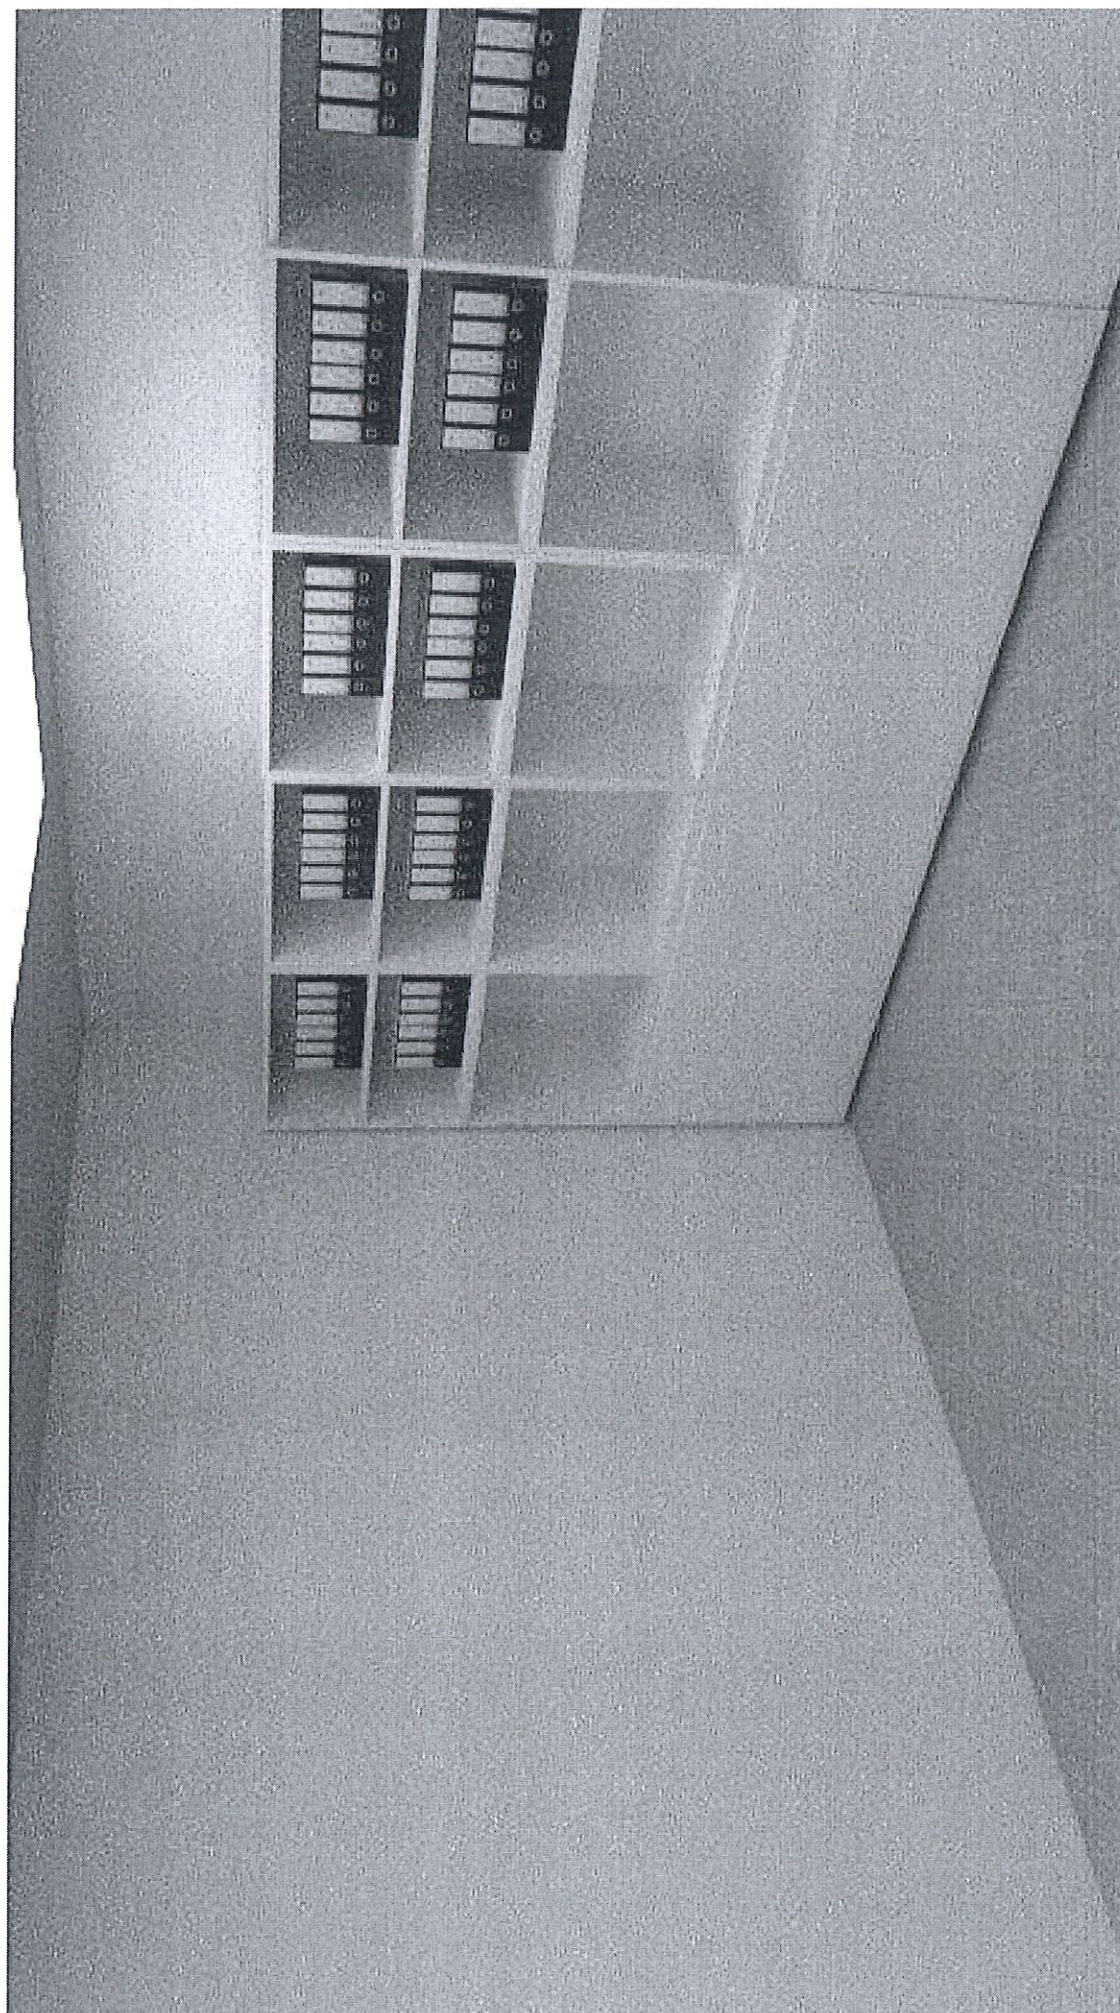


Bilik Fail dan Stor Alat Tulis di Pejabat Timur laut.

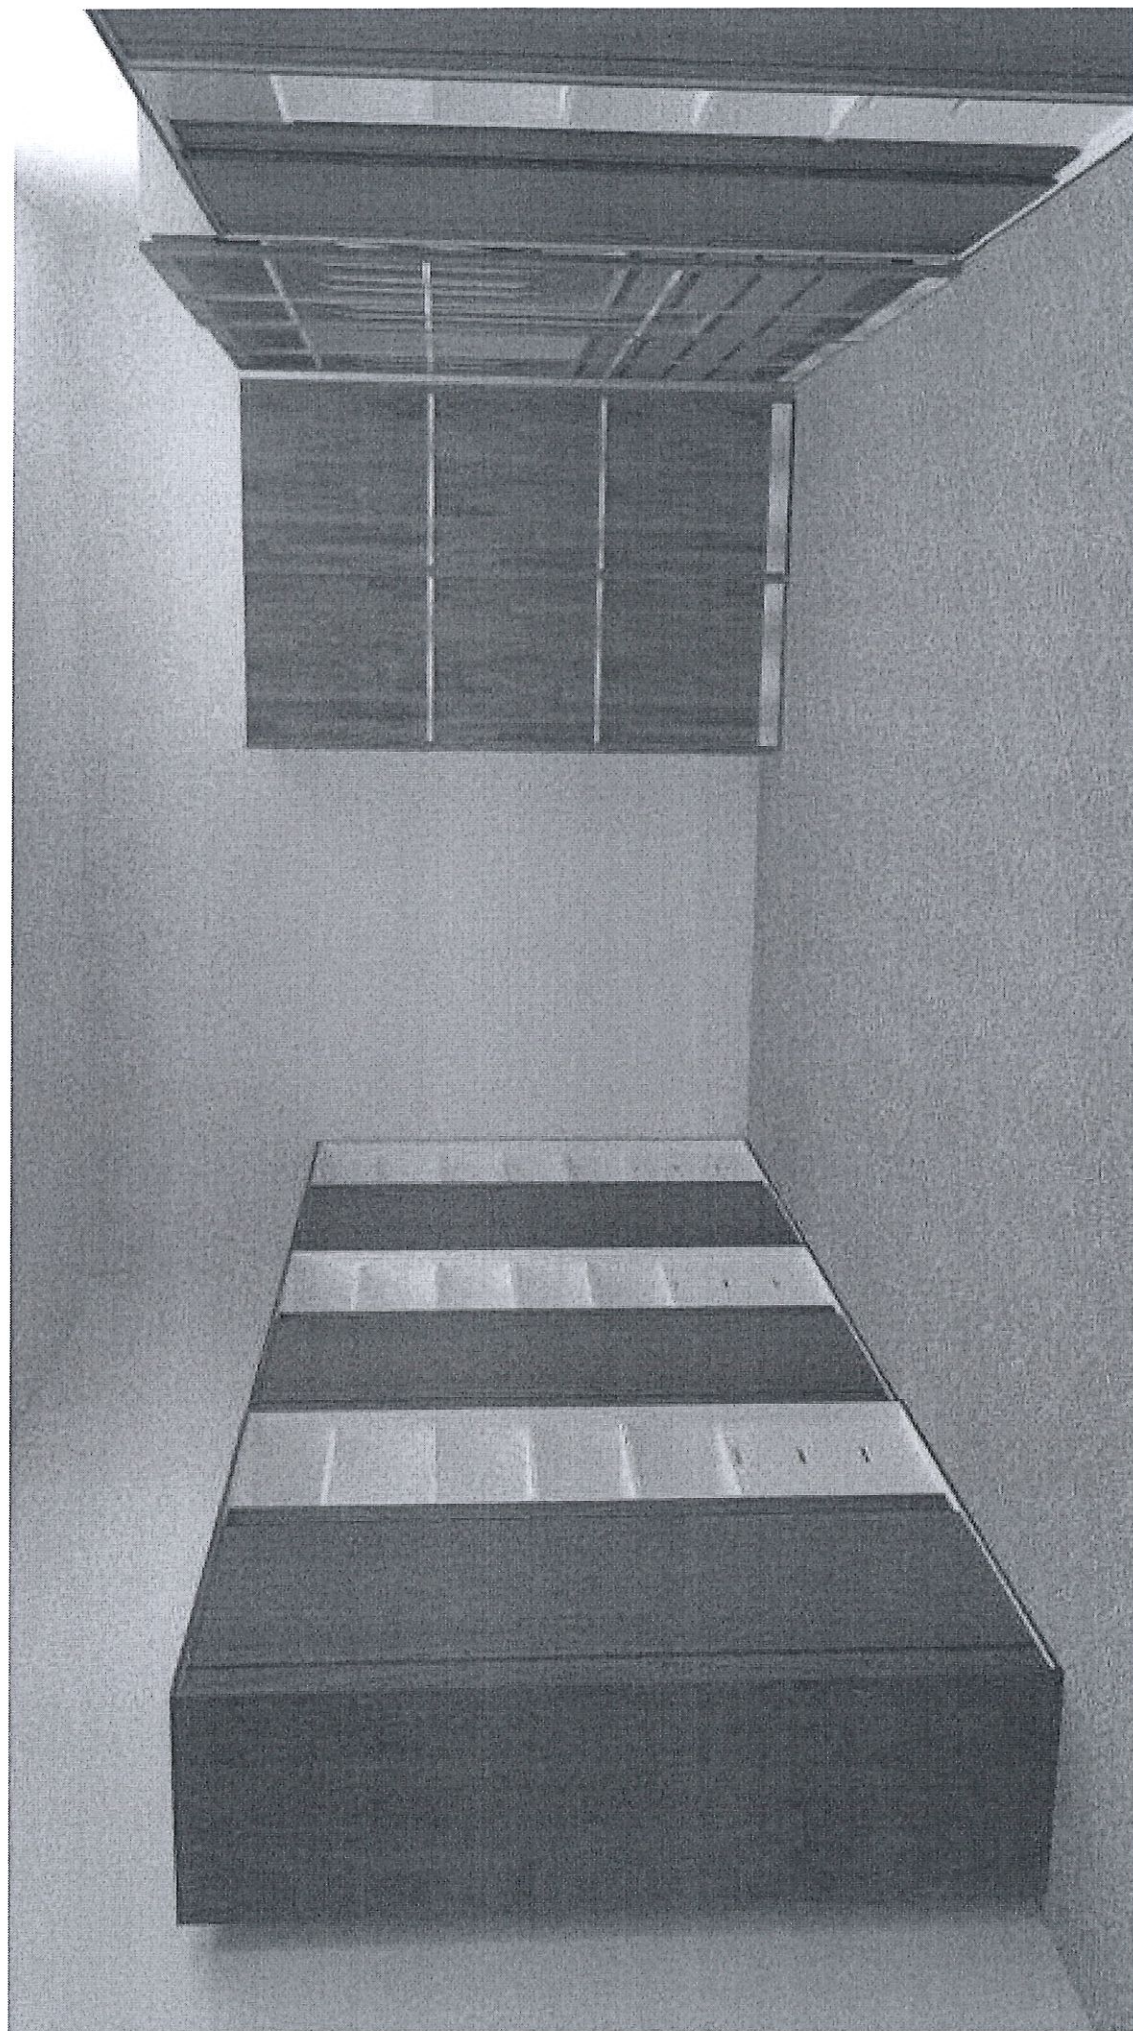


Bilik Logistik di Pejabat Timur laut.

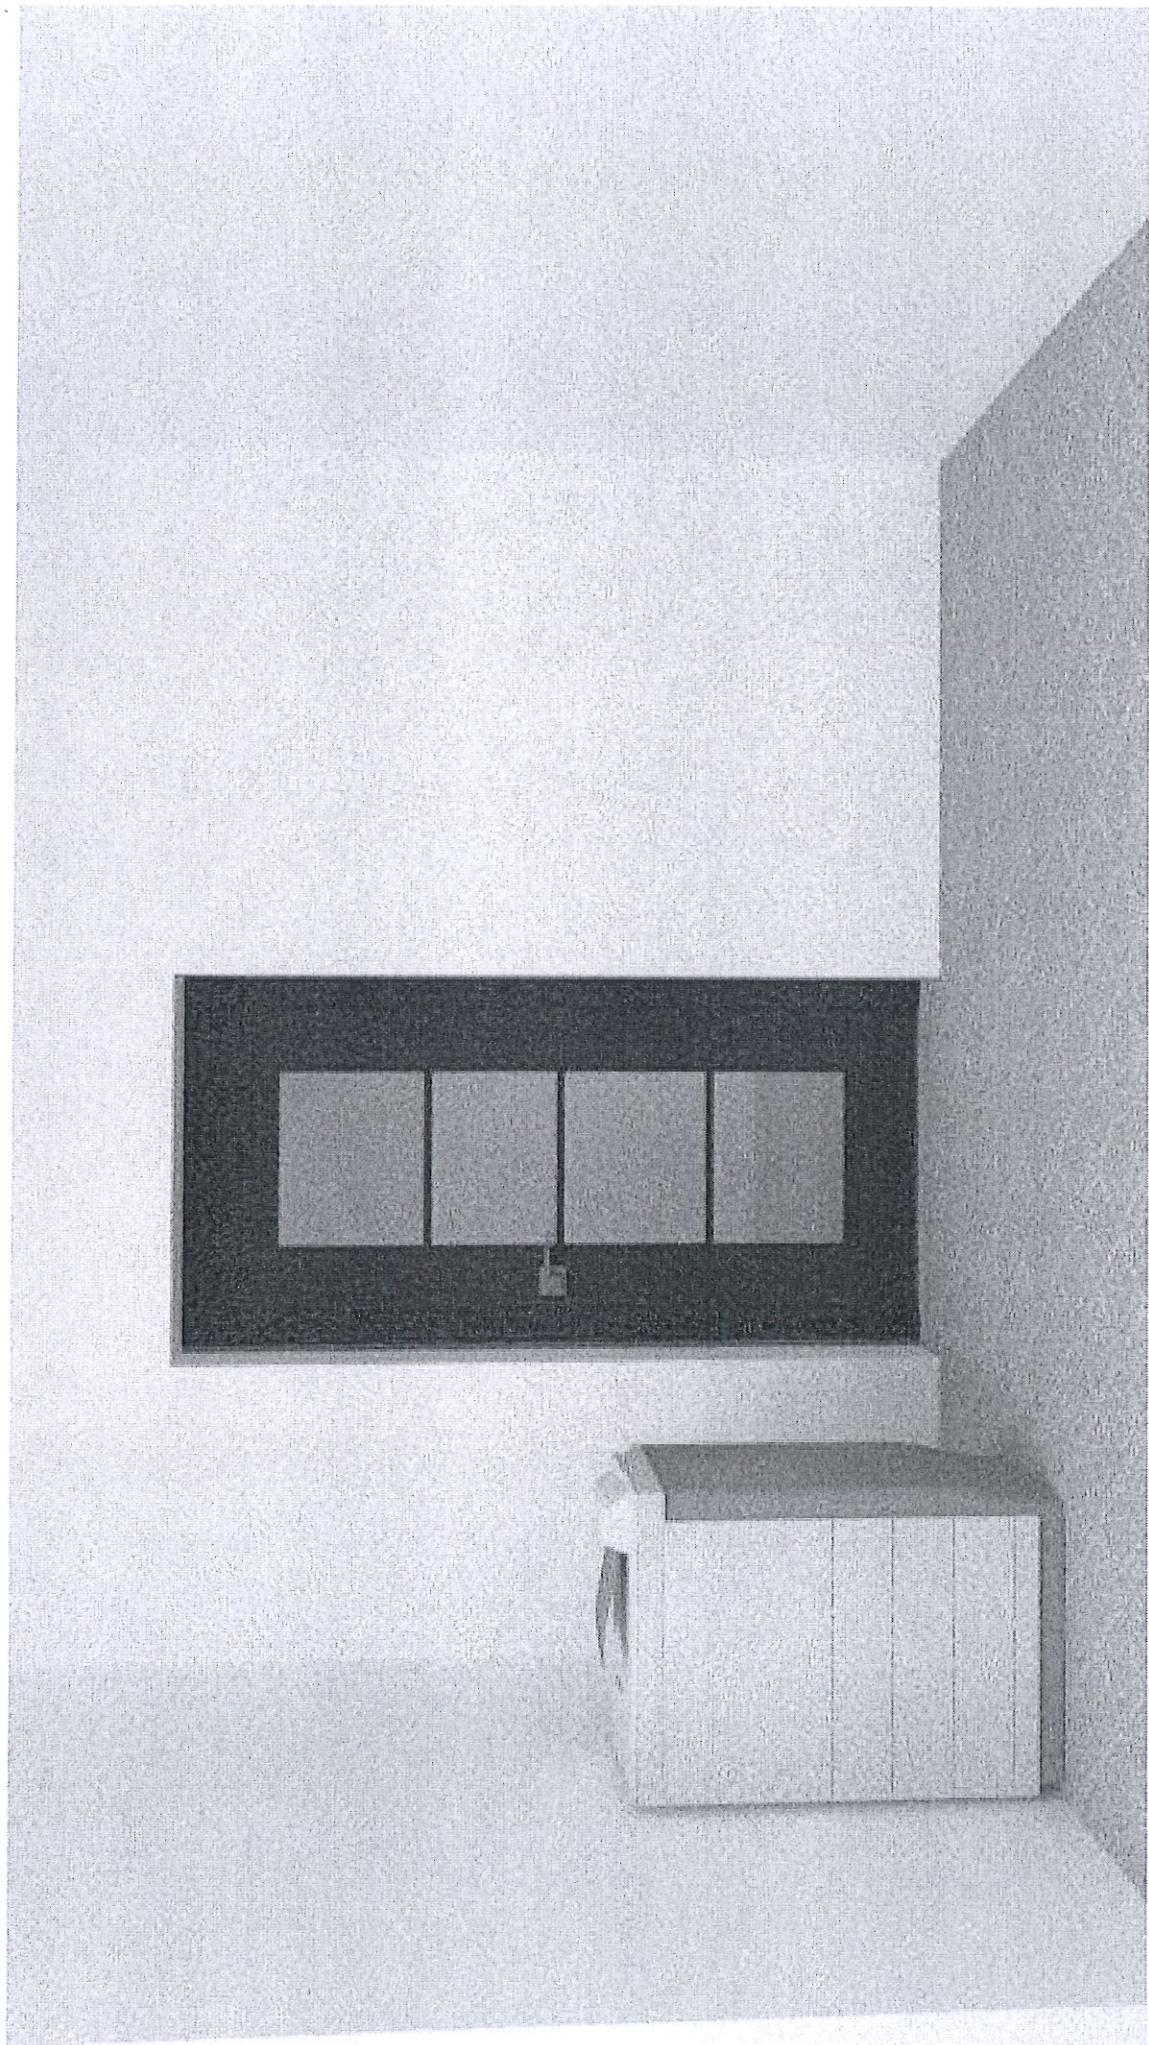


Ruang Cetak di Pejabat Timur laut.

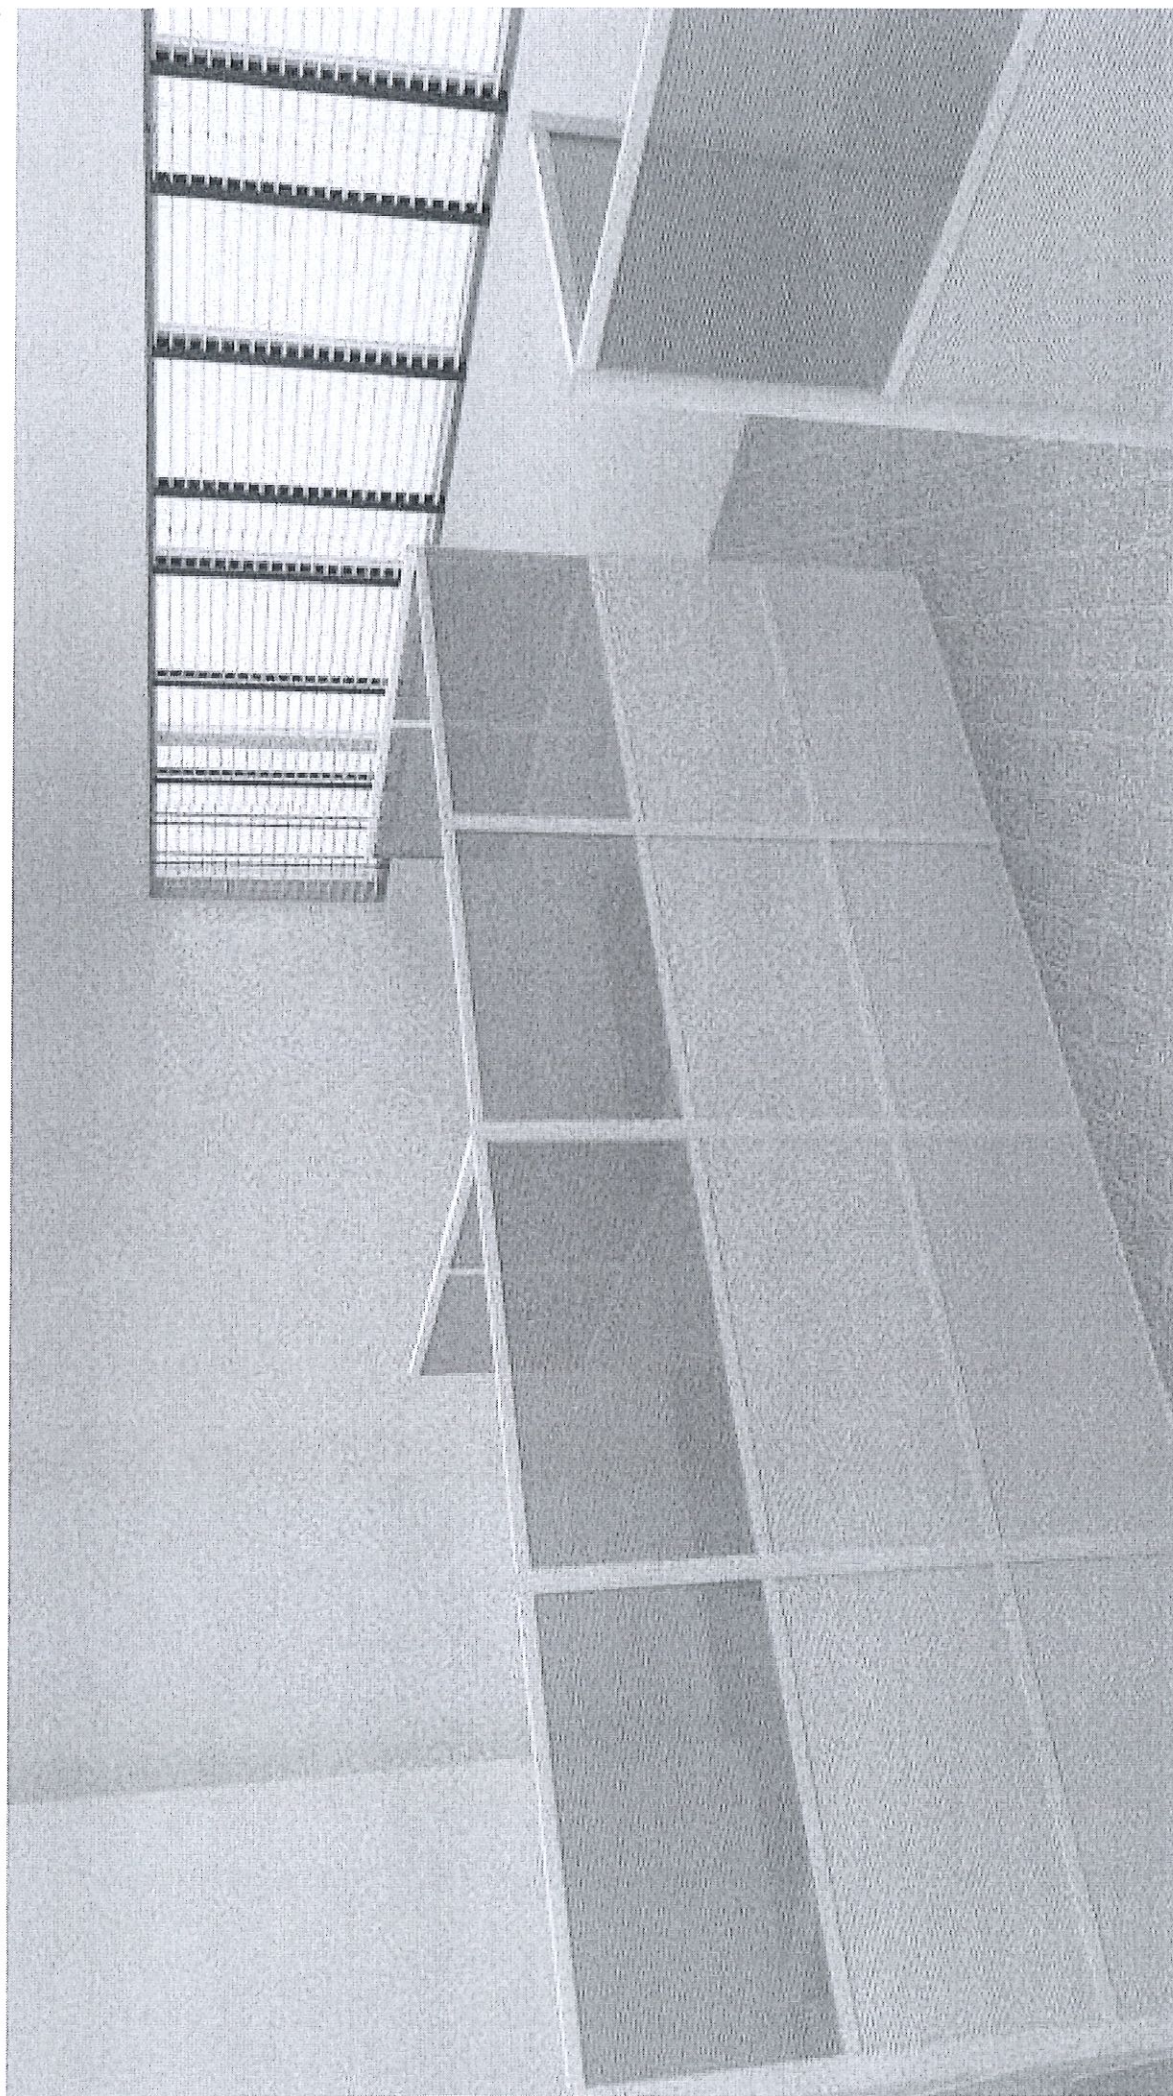

Bilik Bekerja Pegawai di Pejabat Timur laut.

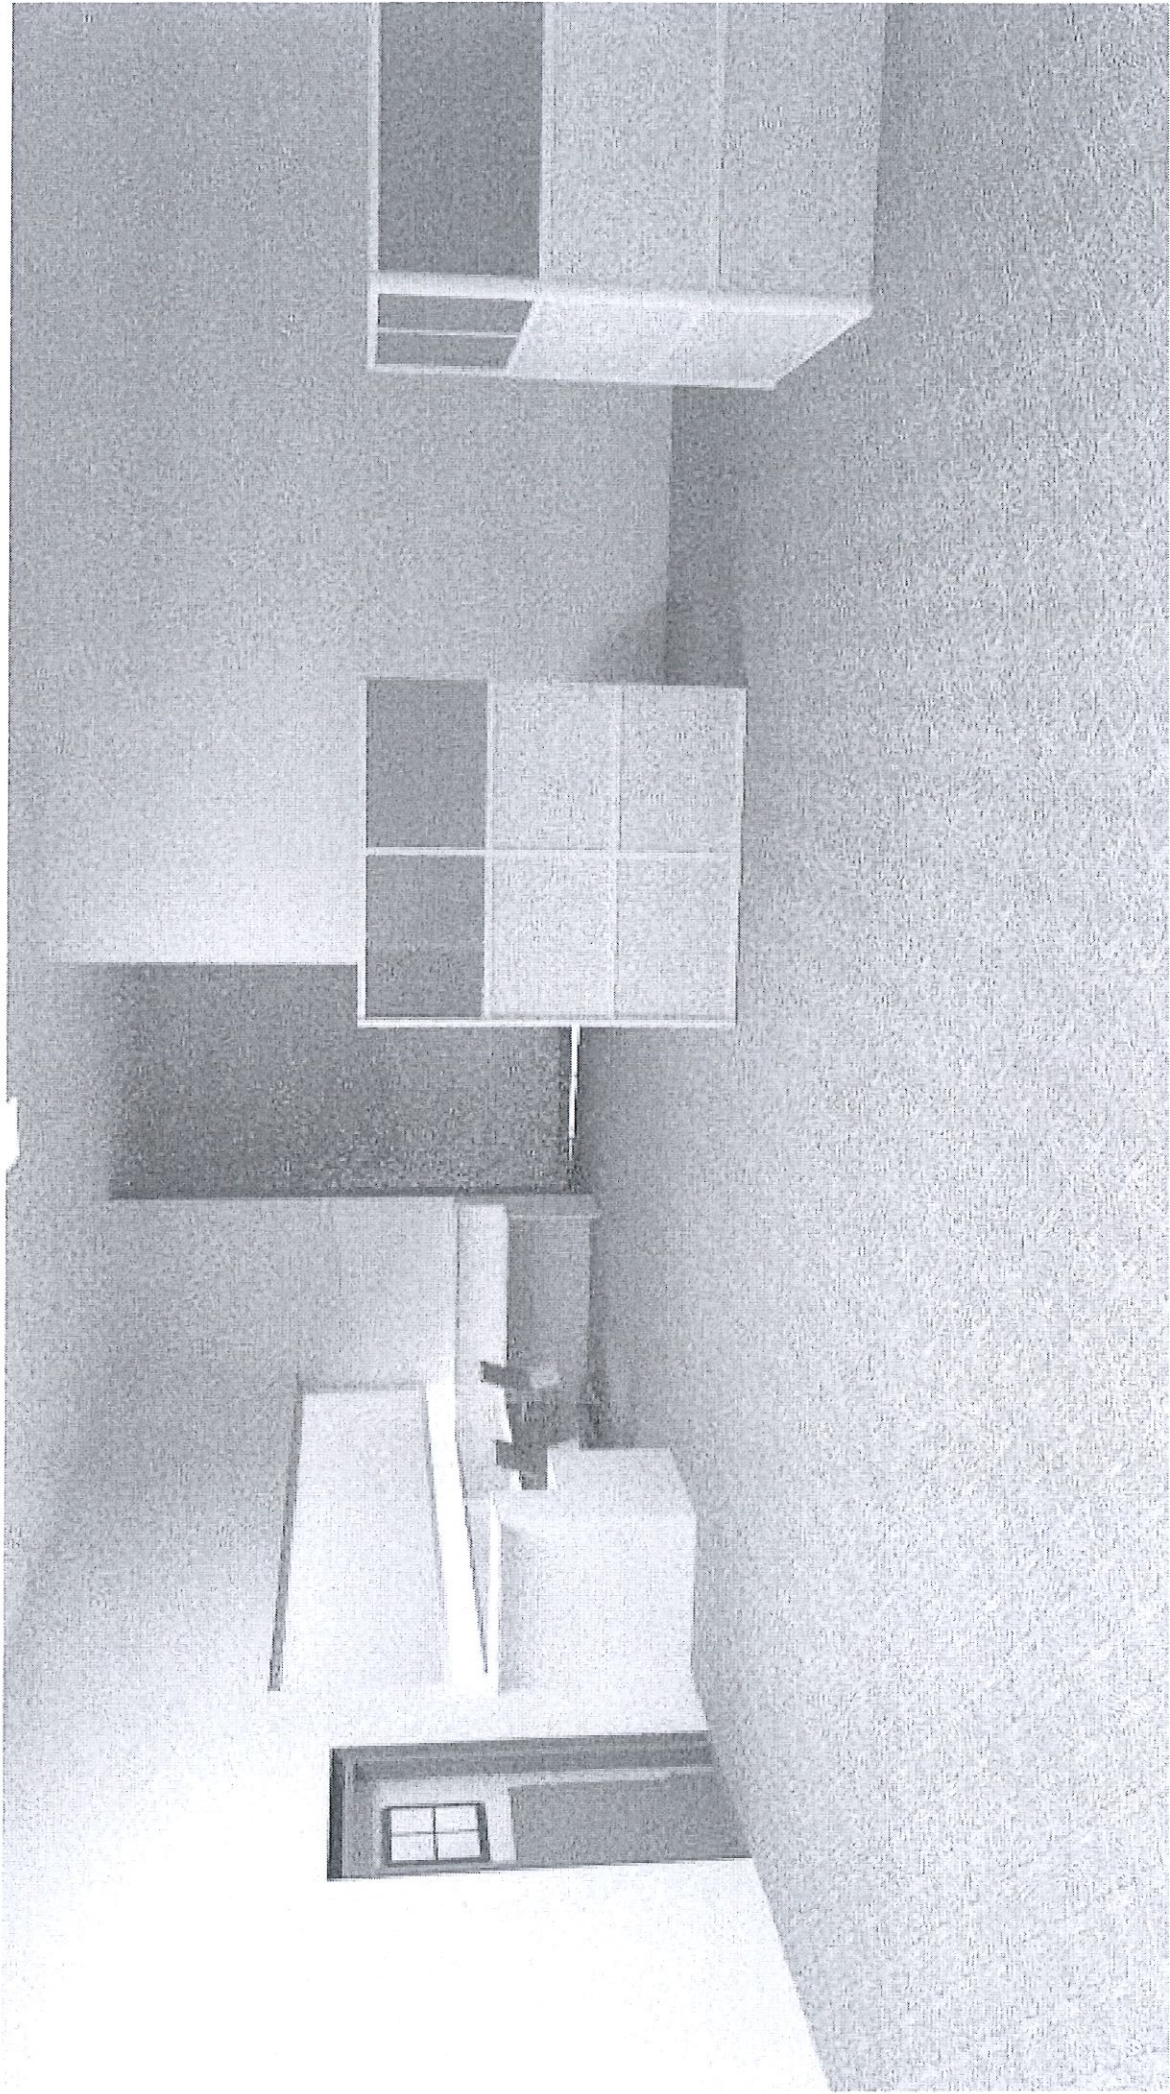

Bilik Bekerja Pembantu Tadbir, Pemandu dan Ruang menunggu di Pejabat Timur laut.

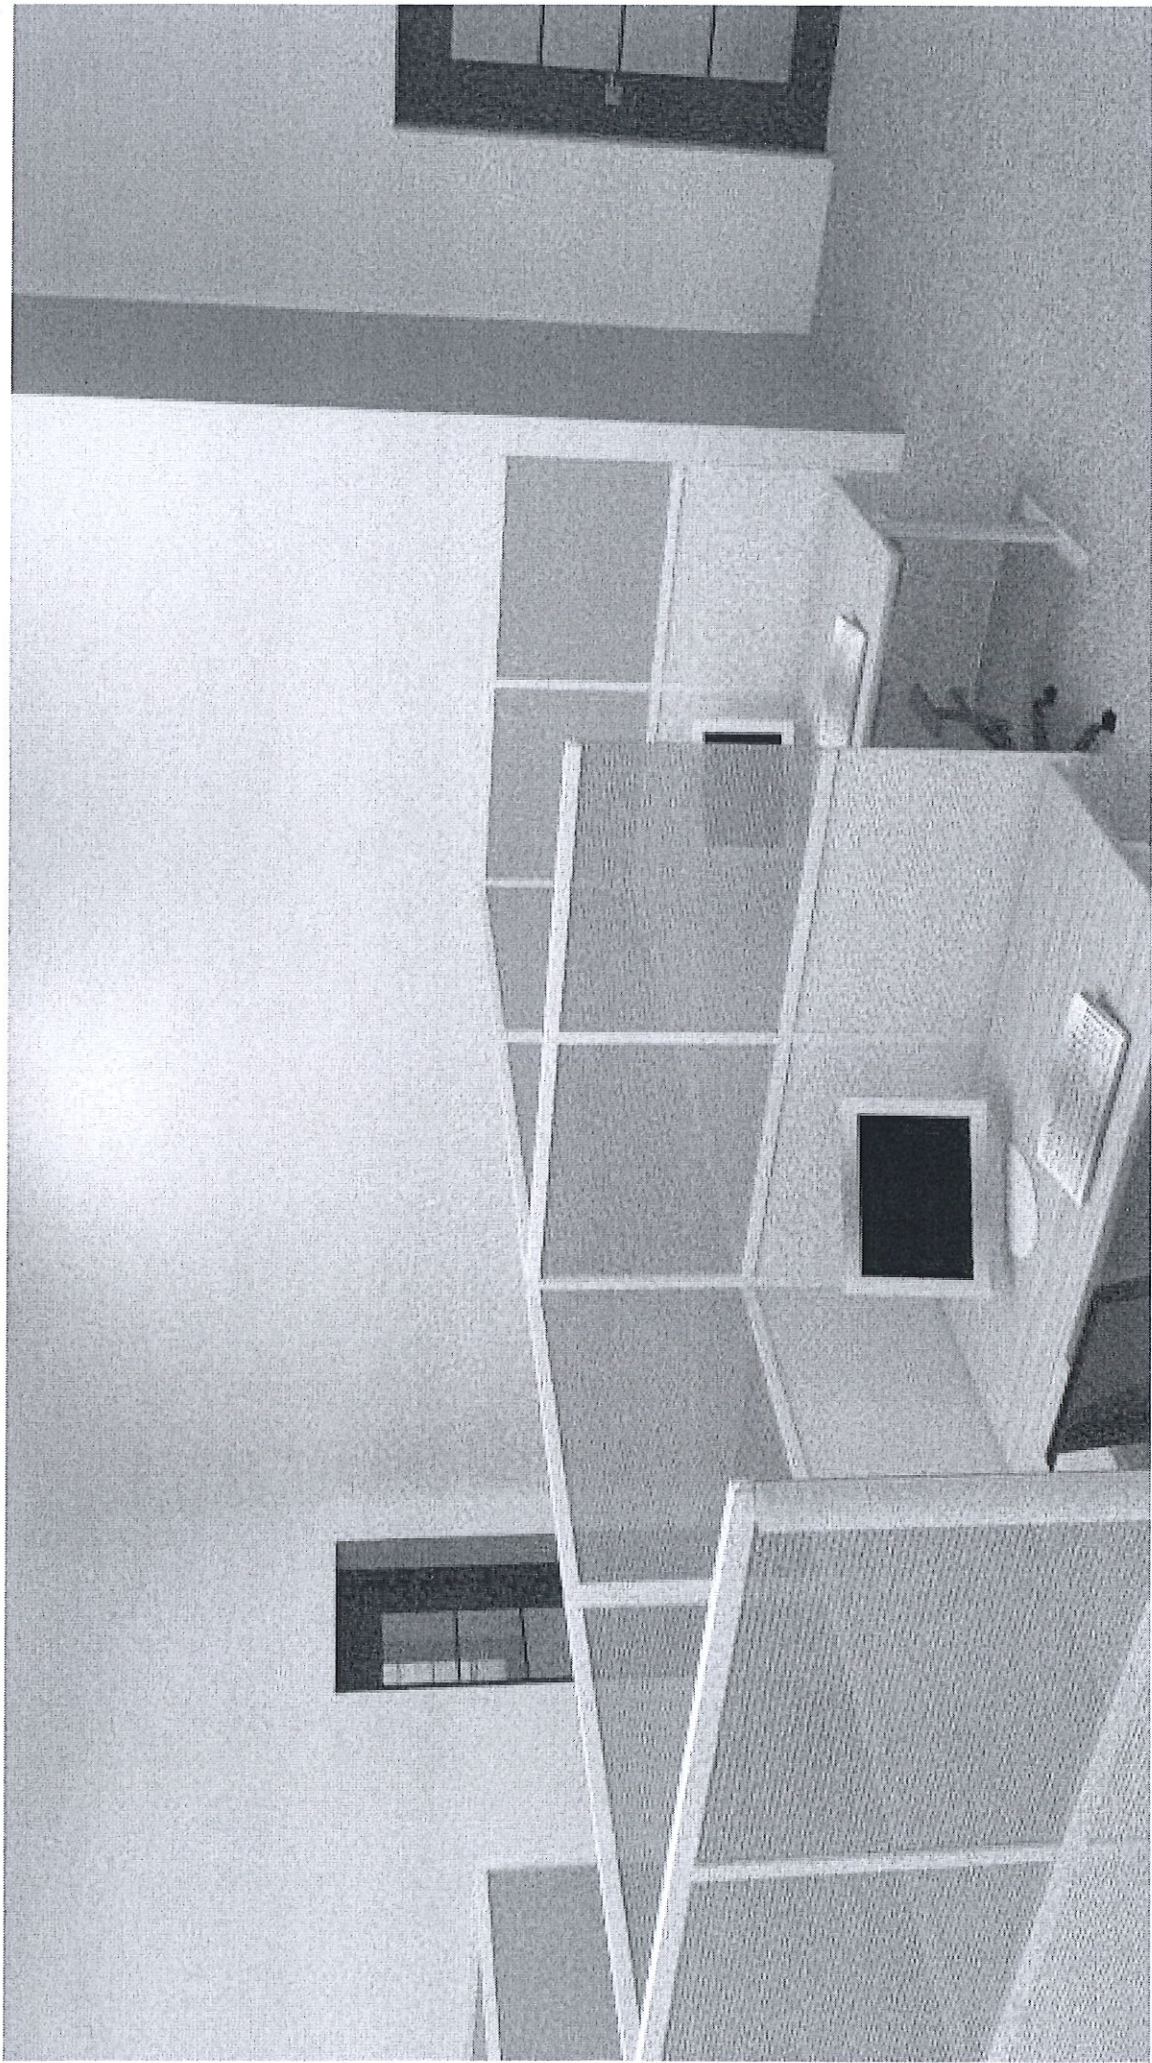

Bilik Bekerja Pegawai di Pejabat Timur laut.